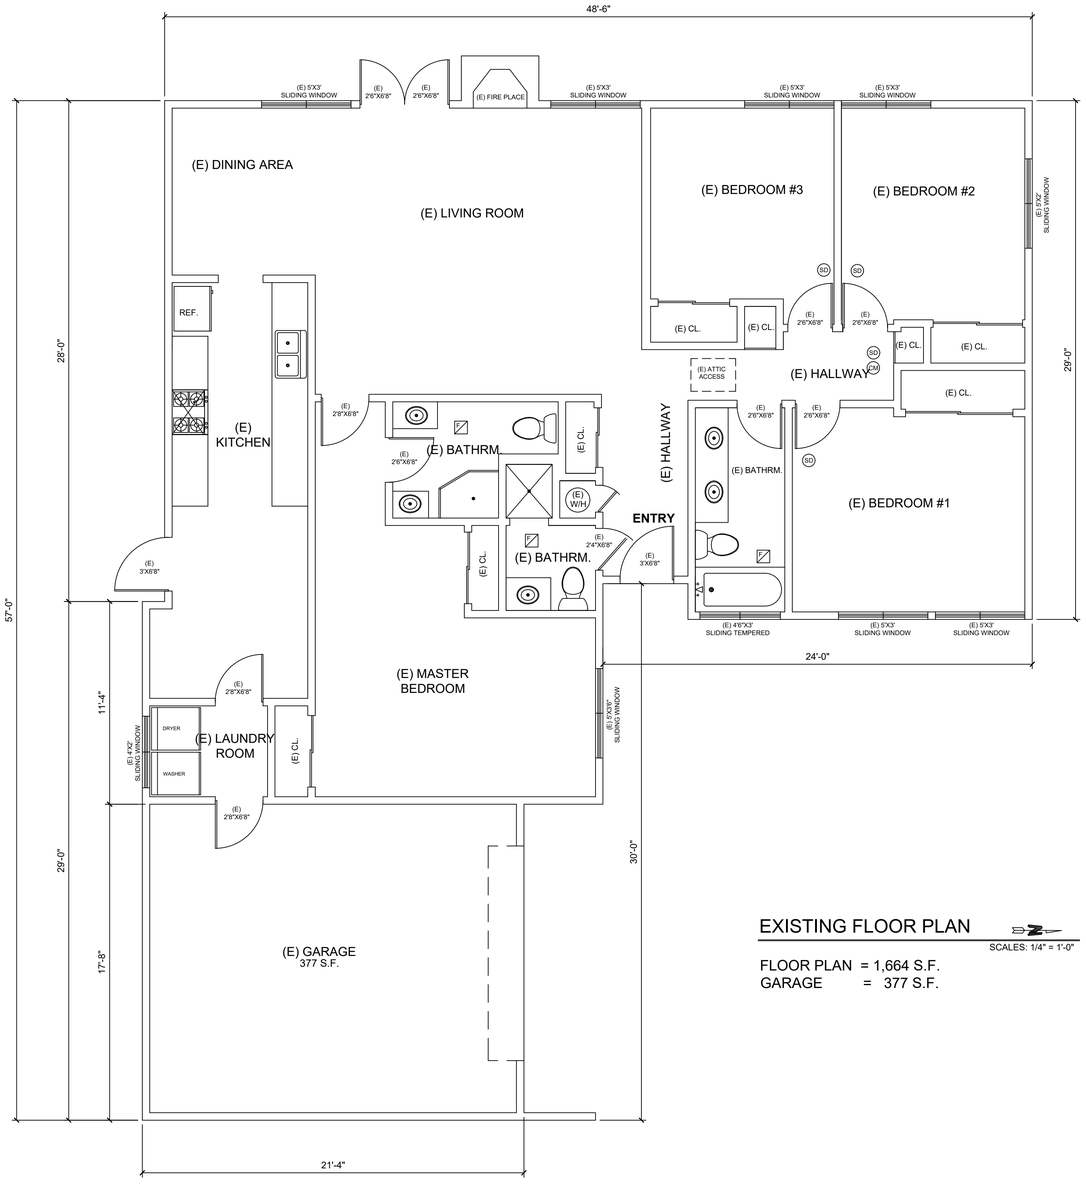

EXISTING FLOOR PLAN

SCALES: 1/4" = 1'-0"

FLOOR PLAN = 1,664 S.F.
GARAGE = 377 S.F.

HACIENDA ENGINEERING
DANNY CHAAYA
P.O. BOX 46341, LOS ANGELES, CA 90046
TEL: 310-210-2510

OWNER INFORMATION:
6433 OAKDALE AVE
LOS ANGELES CA 91367

PROJECT INFORMATION:
6433 OAKDALE AVE
LOS ANGELES CA 91367
APN# 2134-025-012

REVISION	DATE:	BY:

EXISTING
FLOOR PLAN

SCALE: 1/4" = 1'-0"

PLAN CHECK NO:

SHEET NUMBER:

A-1