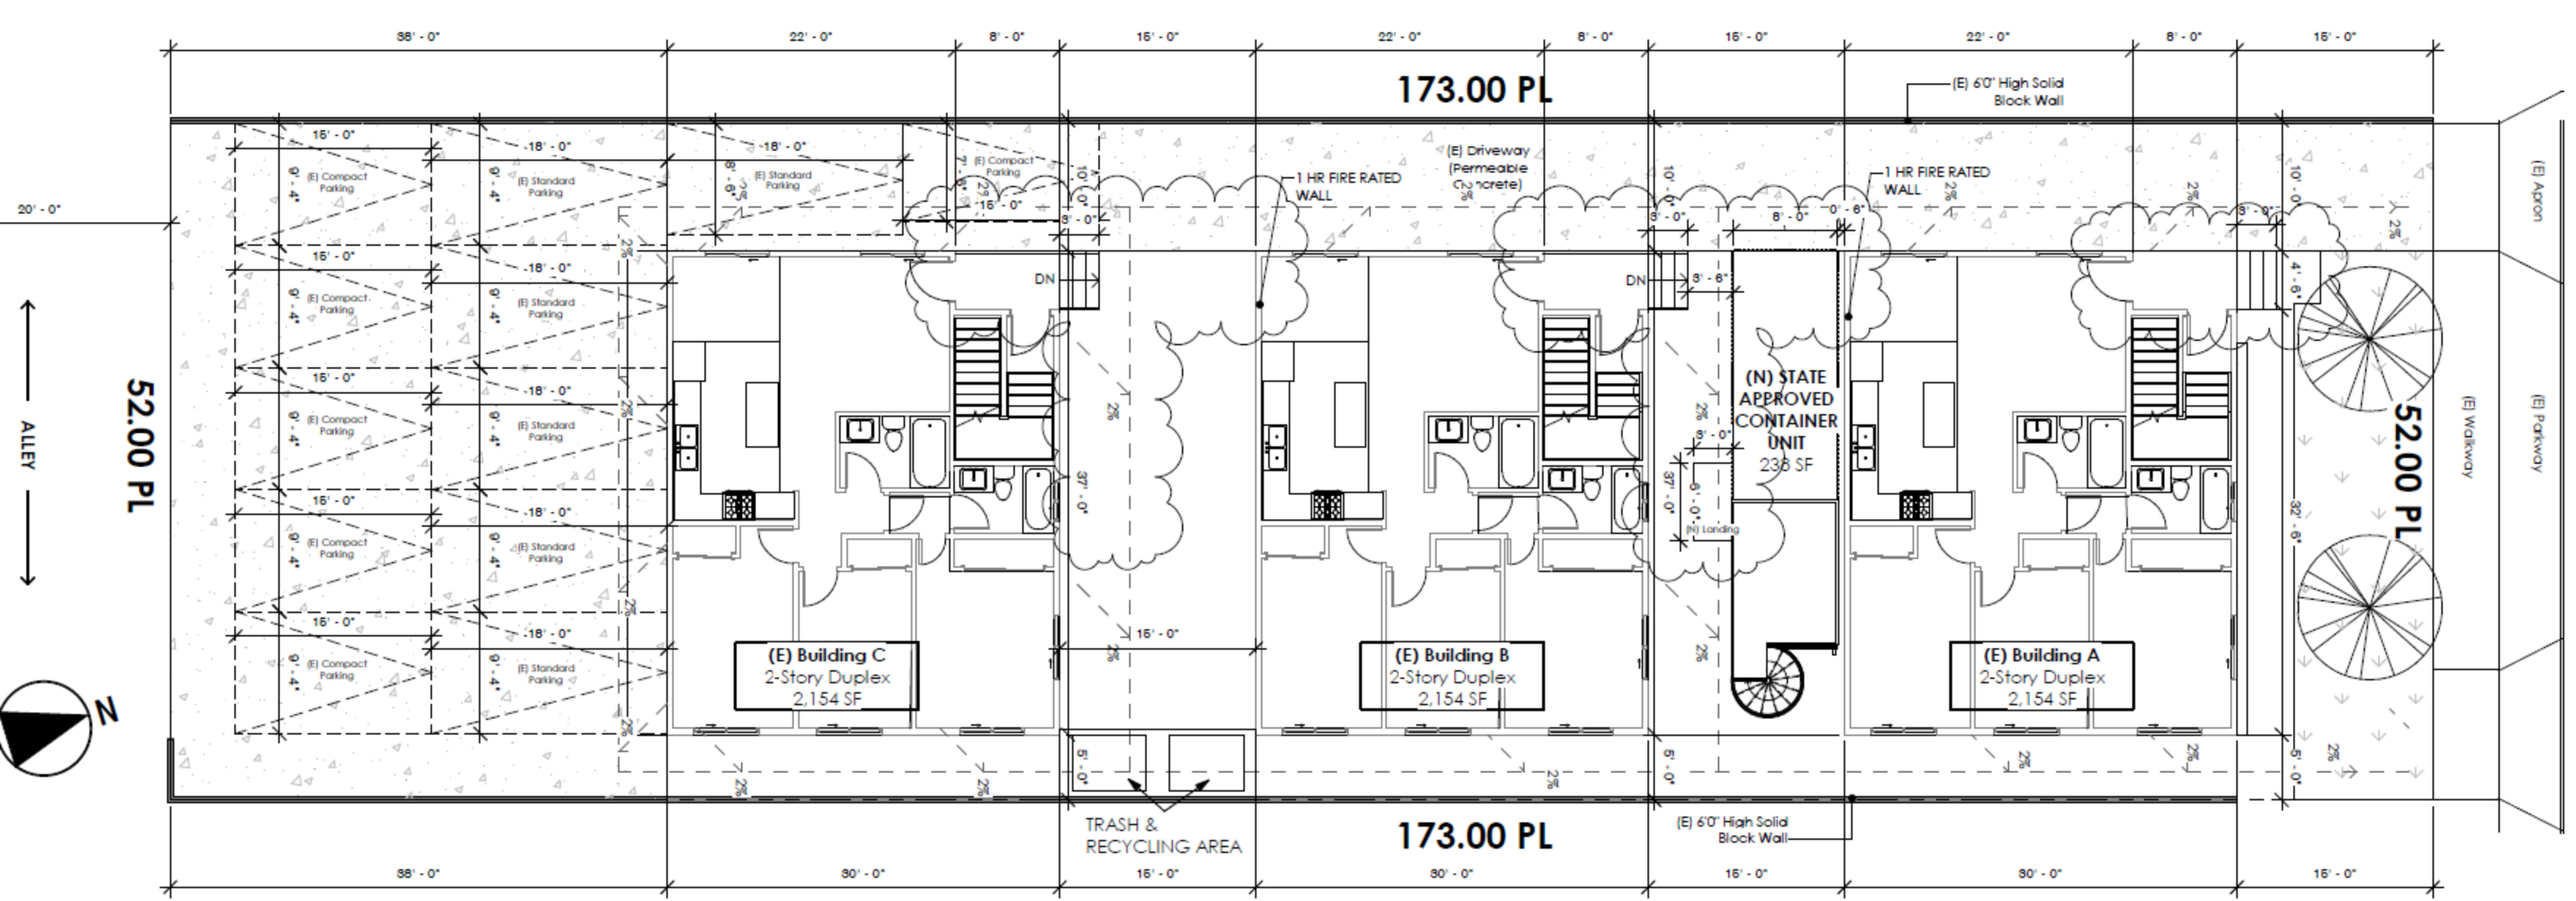
38' - 0"
22' - 0"
8' - 0"
15' - 0"
22' - 0"
8' - 0"
15' - 0"
22' - 0"
8' - 0"
15' - 0"
173.00 PL
(E) 6'0" High Solid Block Wall
20' - 0"
ALLEY
52.00 PL
(E) Compact Parking
(E) Standard Parking
18' - 0"
9' - 4"
1 HR FIRE RATED WALL
(E) Driveway (Permeable Concrete)
DN
(N) STATE APPROVED CONTAINER UNIT
238 SF
Landing
(E) Building C
2-Story Duplex
2,154 SF
(E) Building B
2-Story Duplex
2,154 SF
(E) Building A
2-Story Duplex
2,154 SF
TRASH & RECYCLING AREA
(E) Apron
(E) Parkway
(E) Walkway
N
38' - 0"
30' - 0"
15' - 0"
30' - 0"
15' - 0"
30' - 0"
15' - 0"

Site Plan